

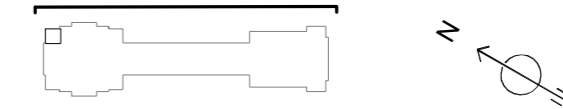




FACHADA ESTE

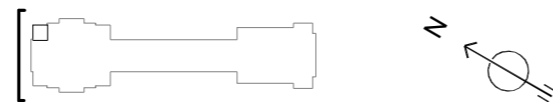



FACHADA NORTE

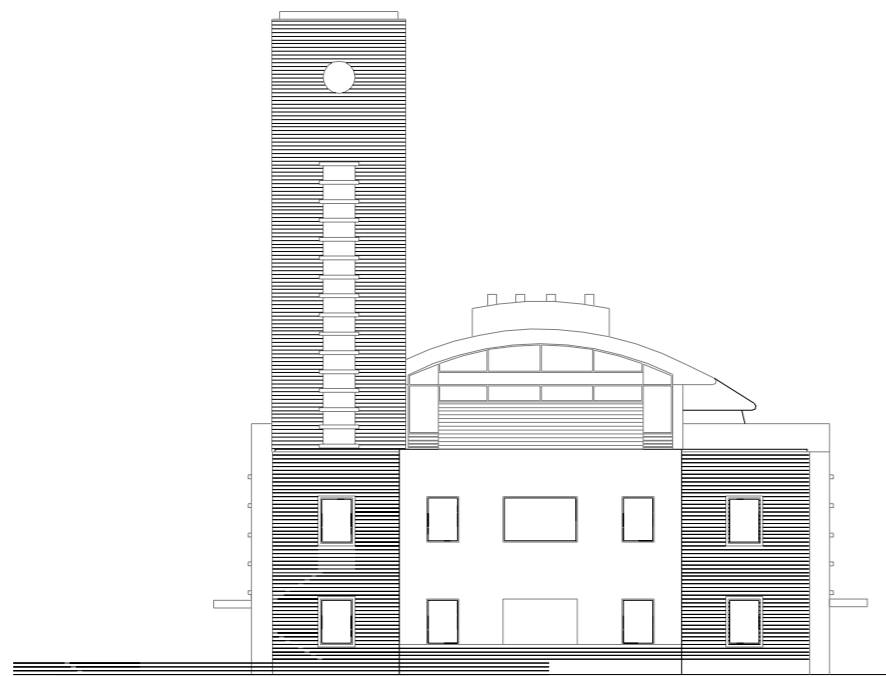

FACHADA SUR

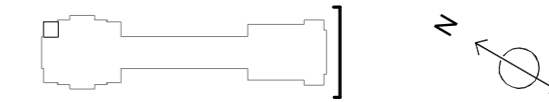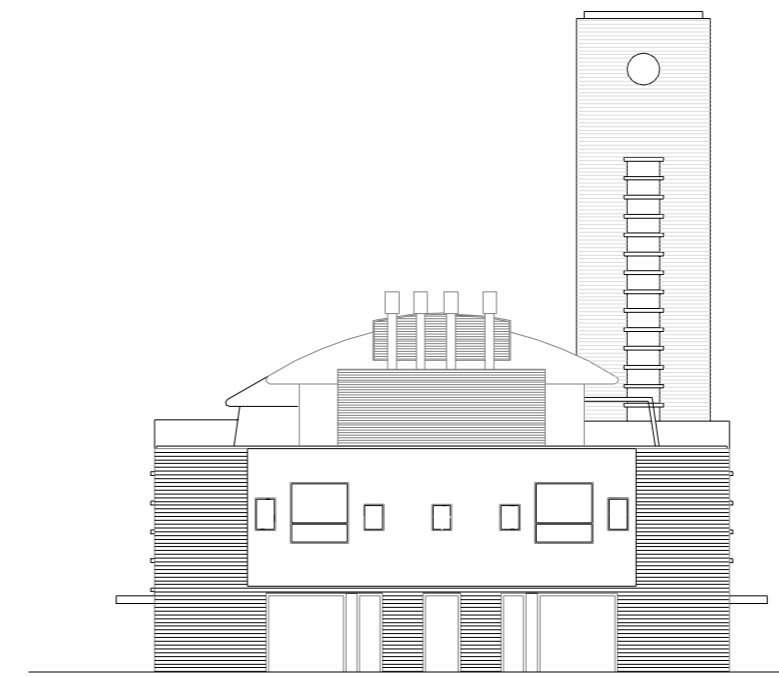

FACHADA OESTE

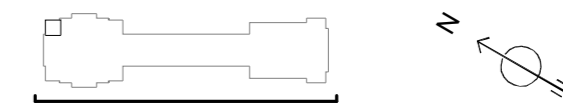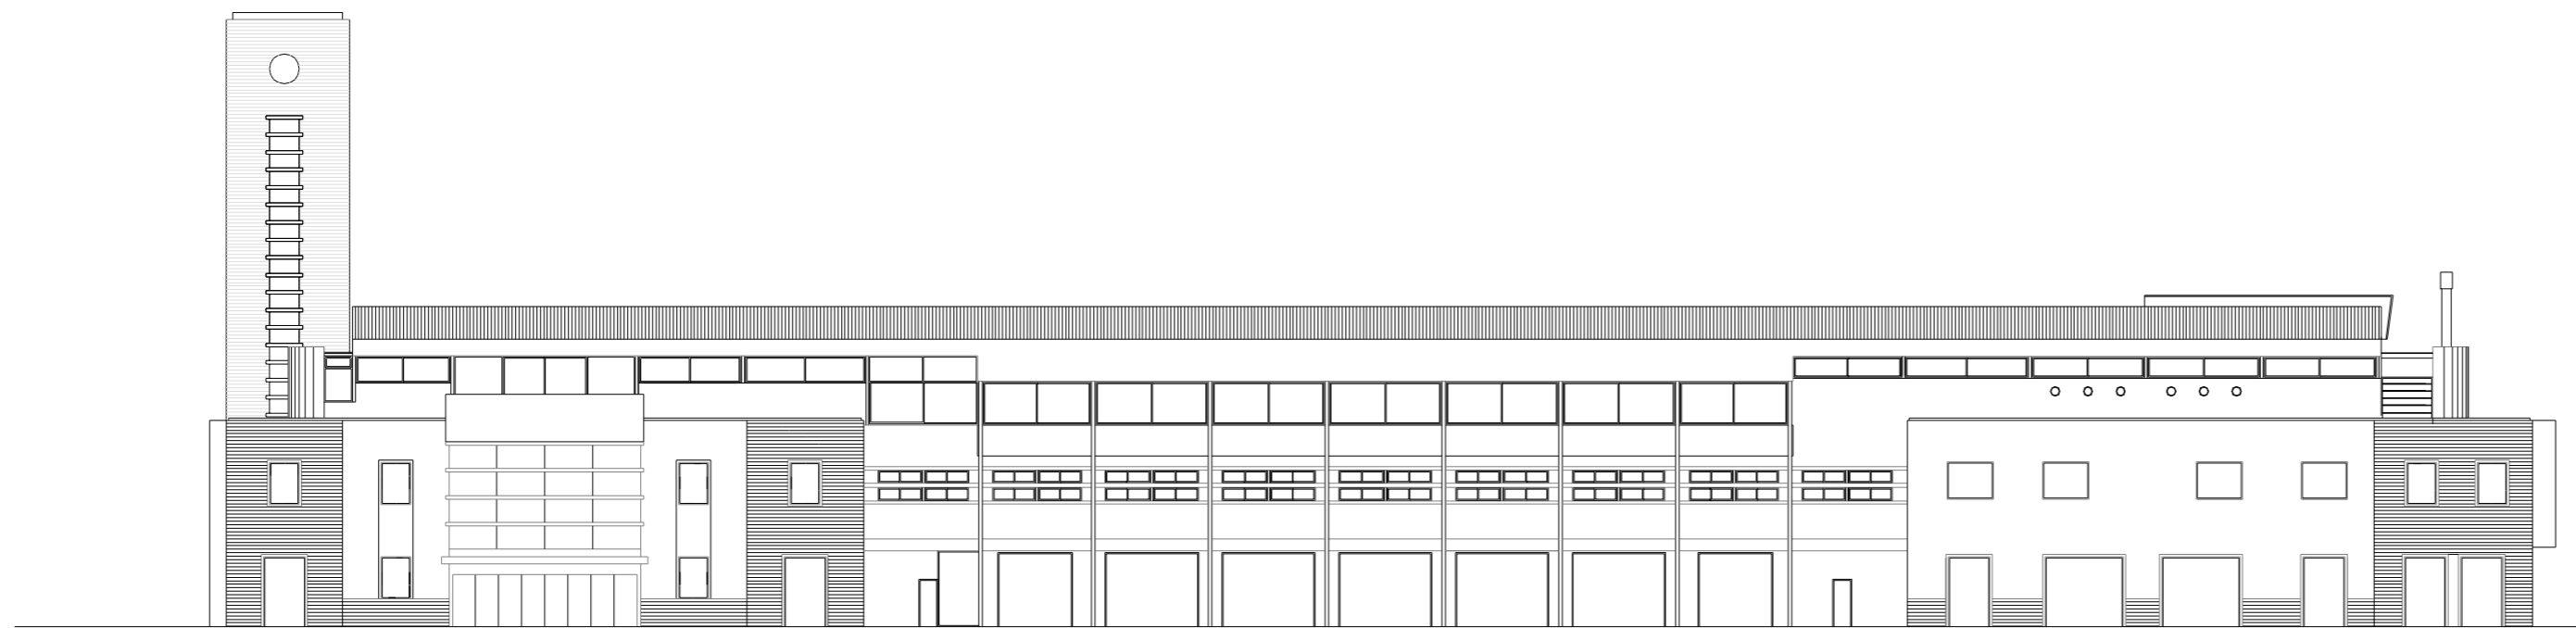

**NOTAS:**

1) PLANO ESQUEMATICO, SE ENTREGA A TITULO INFORMATIVO. ES RESPONSABILIDAD DEL OFERENTE ARBITRAR LOS MEDIOS NECESARIOS PARA CONFIRMAR LAS DIMENSIONES EXPRESADAS EN EL PRESENTE PLANO.

PLANO NO APTO  
PARA CONSTRUCCION

A	22/10/18	PARA INFORMACION			
REV.	FECHA	DESCRIPCION		DIB.	REV. APR.
 <b>ENTE ADMINISTRADOR PUERTO ROSARIO</b>					
<b>ANEXO IV – VISTAS GENERALES ESTACION FLUVIAL</b>					
Dibujó:	Fecha:	22/10/18	Escalas:	1:300	Numero plano:
Revisó:	Fecha:	22/10/18	Medidas:	METROS	<b>LF-ANEXO IV</b>
Aprobó:	Fecha:		Niveles:	METROS	
Este plano es propiedad exclusiva del EN.A.P.RO. Sin su autorización, el mismo no podrá ser reproducido total o parcialmente, ni divulgar su contenido a terceros. La sociedad propietaria protege sus derechos bajo pena de ley.					<b>A</b>