


Corte Transversal

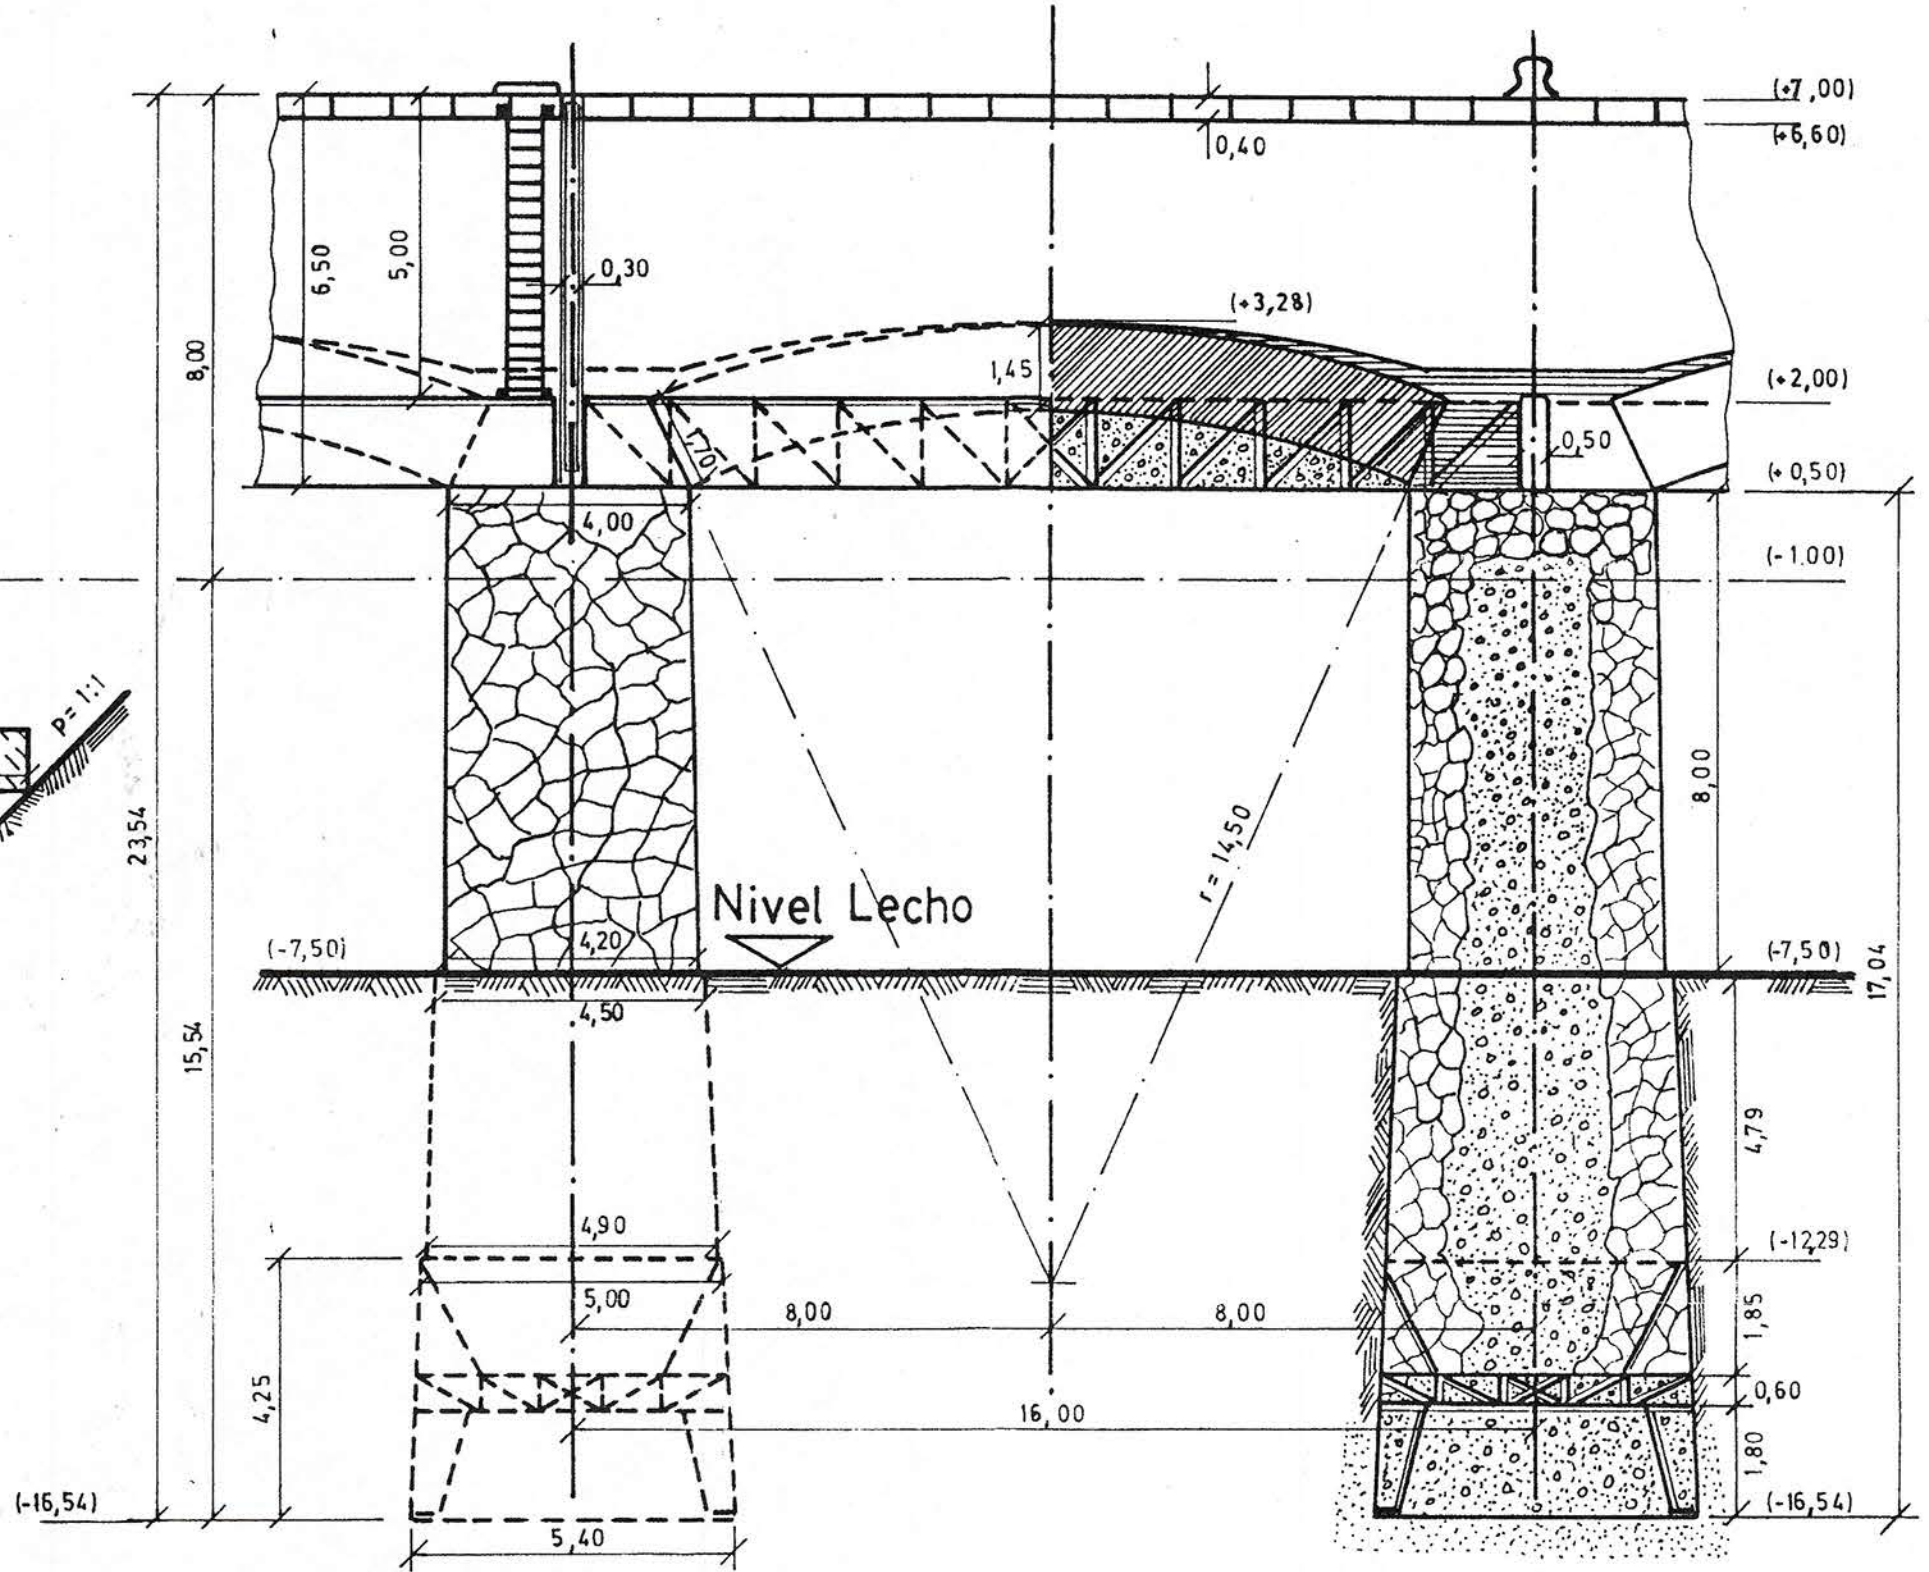

Corte Longitudinal

EN.A.P. RO.		
Muelle de Mampostería sobre Pilares - Cortes Long. y Transv.		
Dibujó: Ing. Claudio ANTÉPARA	Esc. 1 : 125	
Feb./95	Medidas en metros	50,4 cm x 29,7 cm