CORTE LONGITUDINAL 1

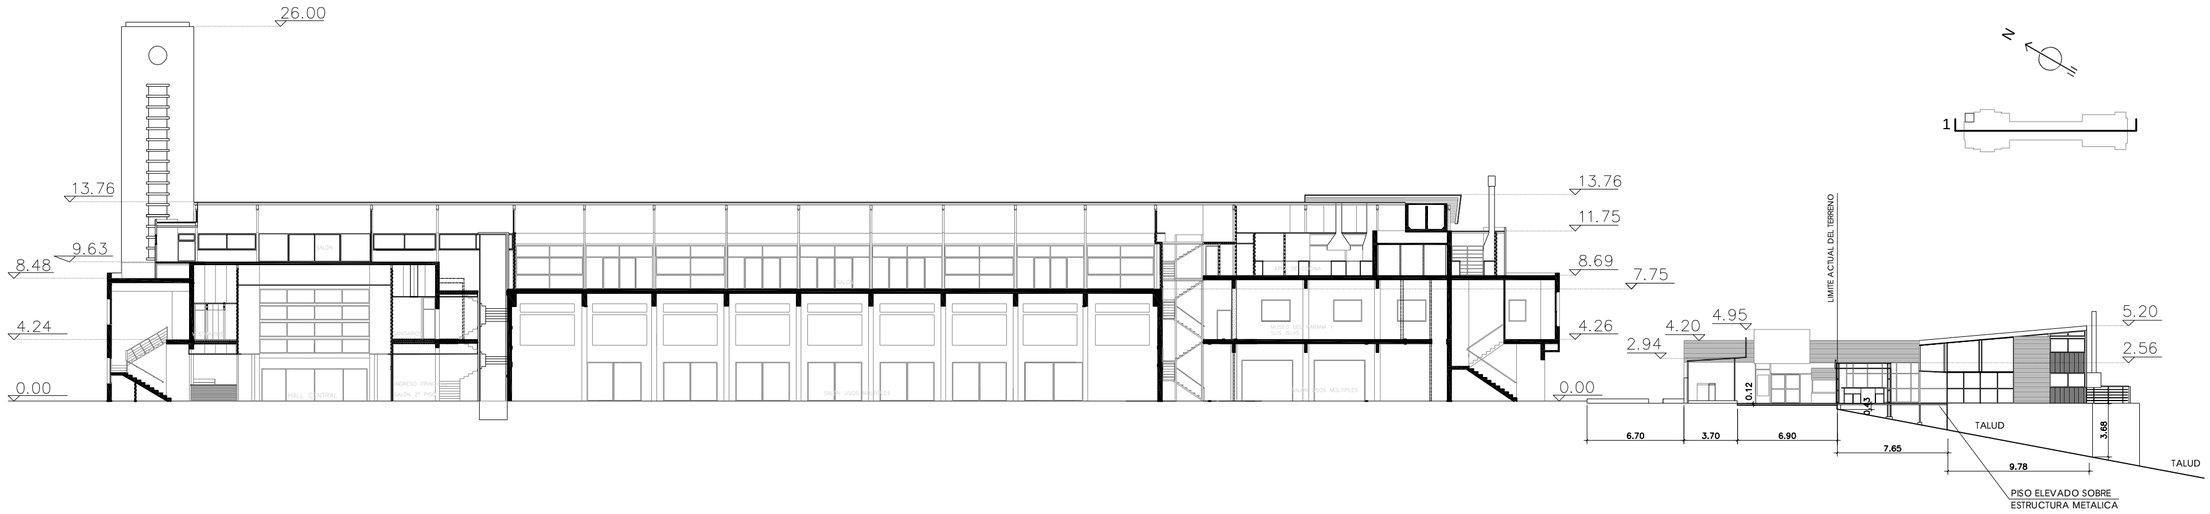

CORTE TRANSVERSAL 2

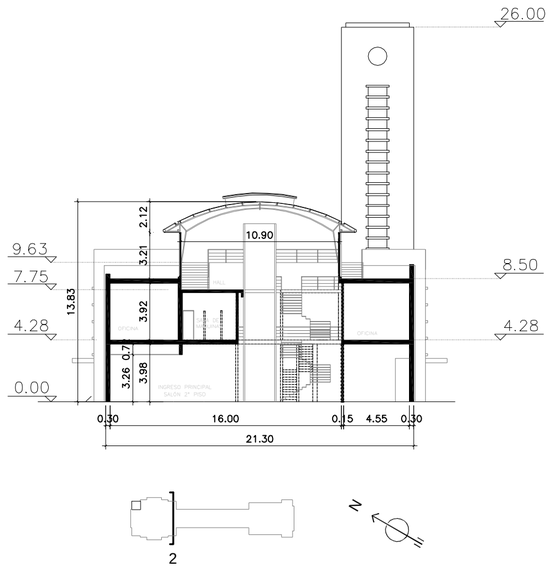

CORTE TRANSVERSAL 3

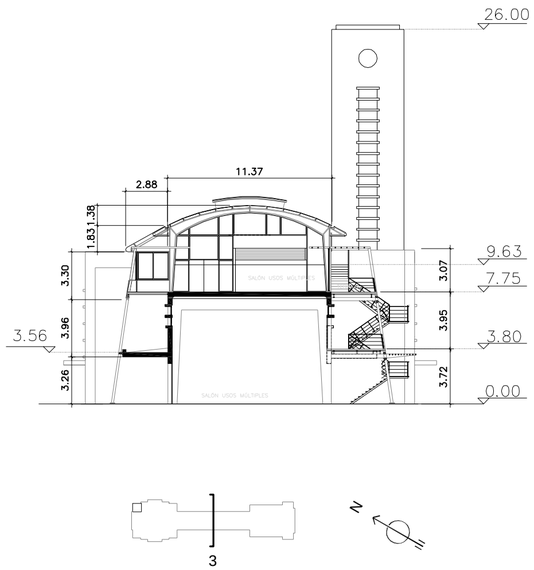

CORTE TRANSVERSAL 4

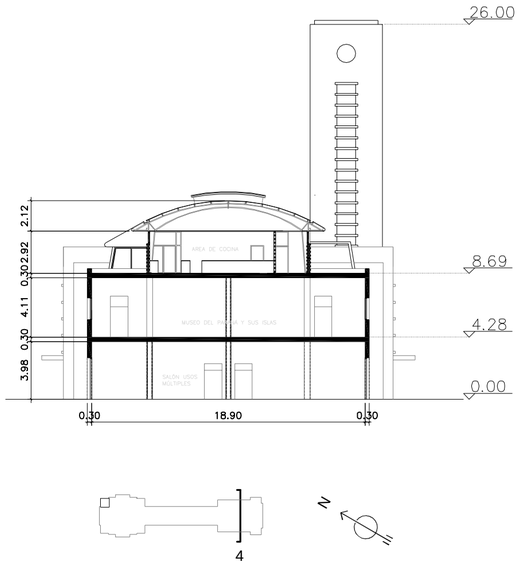

CORTE TRANSVERSAL 5

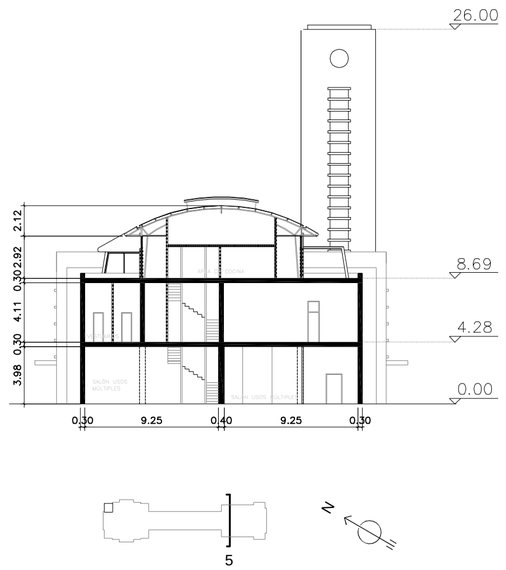

NOTAS:

1) PLANO ESQUEMÁTICO, SE ENTREGA A TITULO INFORMATIVO. ES RESPONSABILIDAD DEL OFERENTE ARBITRAR LOS MEDIOS NECESARIOS PARA CONFIRMAR LAS DIMENSIONES EXPRESADAS EN EL PRESENTE PLANO.

PLANO NO APTO PARA CONSTRUCCION

REV.	FECHA	DESCRIPCION	DIB.	REV.	APR.
B	22/11/18	MODIFICACIÓN CORTE LONGITUDINAL 1			
A	22/10/18	PARA INFORMACIÓN			

EN.A.P.RO.

ENTE ADMINISTRADOR PUERTO ROSARIO

ANEXO III – CORTES GENERALES ESTACION FLUVIAL

Dibujó:		Fecha:	22/10/18	Escalas:	1:300	Numero plano:	Revisión
Revisó:		Fecha:	22/10/18	Medidas:	METROS	LF–ANEXO III	B
Aprobó:		Fecha:		Niveles:	METROS		

Este plano es propiedad exclusiva del EN.A.P.RO. Sin su autorización, el mismo no podrá ser reproducido total o parcialmente, ni divulgar su contenido a terceros. La sociedad propietaria proteje sus derechos bajo pena de ley.